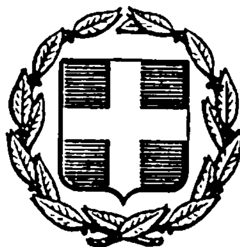


ΕΦΗΜΕΡΙΣ ΤΗΣ ΚΥΒΕΡΝΗΣΕΩΣ
ΤΗΣ ΕΛΛΗΝΙΚΗΣ ΔΗΜΟΚΡΑΤΙΑΣ

ΑΘΗΝΑ 13 ΦΕΒΡΟΥΑΡΙΟΥ 1984 | ΤΕΥΧΟΣ ΤΕΤΑΡΤΟ | ΑΡΙΘΜΟΣ ΦΥΛΛΟΥ 130

ΠΕΡΙΕΧΟΜΕΝΑ

ΑΠΑΛΛΟΤΡΙΩΣΕΙΣ

ΑΠΟΦΑΣΕΙΣ

Αριθ. 3771 (1)

Κήρυξη αναδασωτέας έκτασης 4 στρεμμ. στη θέση «Πυθαδάρι» Κοινότητας Απειράνθου νήσου Νάξου, Ν.Κυκλάδων.

Η ΝΟΜΑΡΧΗΣ ΚΥΚΛΑΔΩΝ

Έχοντας υπόψη :

1. Τις διατάξεις για διοικητική αποκέντρωση.
2. Τις διατάξεις του άρθρου 117 παρ. 3 του Συντάγματος.
3. Τις διατάξεις του Ν. 998/79 «περί προστασίας των δασών και των δασικών εν γένει εκτάσεων της χώρας» και ειδικότερα : α) του άρθρου 41 παρ. 1, β) του άρθρου 38 παρ. 1.
4. Τις διαταγές του Υπουργείου Γεωργίας : α) 160417/1180/8.7.80, β) 182447/3049/24.9.80.
5. Τη σχετική εισήγηση της Δ/νσεως Δασών Κυκλάδων για κήρυξη της παραπάνω δασικής έκτασης ως αναδασωτέας, επειδή η έκταση χρειάζεται προστασία για την επαναδημιουργία της δασικής βλάστησης που καταστράφηκε από φωτιά τη 14.10.83, αποφασίζουμε :

Κηρύσσουμε αναδασωτέα, με σκοπό τη φυσική αναγέννηση και την προστασία τη δημόσια δασική έκταση που κάηκε τη 14.10.83 εμβαδού 4 στρεμμ. που βρίσκεται στη θέση «Πυθαδάρι» Κοινότητας Απειράνθου νήσου Νάξου Νομού Κυκλάδων.


Προσδιορίζεται από τα στοιχεία Α,Β,Γ,Δ,Α και έχει όρια:
Ανατολικά : Αγρούς
Δυτικά : Ελαιώνα
Βόρεια : Δασική.έκταση
Νότια : Επαρχιακό δρόμο, όπως φαίνεται στο συνημμένο διάγραμμα που αποτελεί αναπόσπαστο μέρος της απόφασης αυτής.

Η απόφαση αυτή να δημοσιευθεί στην Εφημερίδα της Κυβερνήσεως.


Ερμούπολη, 19 Δεκεμβρίου 1983

Η Νομάρχης
ΕΛΙΣΑΒΕΤ ΠΑΠΑΖΩΗ


ΤΟΠΟΓΡΑΦΙΚΟ ΔΙΑΓΡΑΜΜΑ ΤΗΣ ΕΚΤΑΣΗΣ
ΠΟΥ ΚΑΗΚΕ ... 14-10-83 ΣΤΗ ΘΕΣΗ
«ΠΥΘΑΔΑ» ... ΚΟΙΝΟΤΗΤΑΣ ΑΠΕΙΡΑΝΘΟΥ
ΝΗΣΟΥ ΝΑΞΟΥ ΝΟΜΟΥ ΚΥΚΛΑΔΩΝ

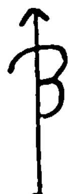

ΚΛΙΜΑΞ 1:1000
ΕΜΒΑΔΑ = 4 στρ.

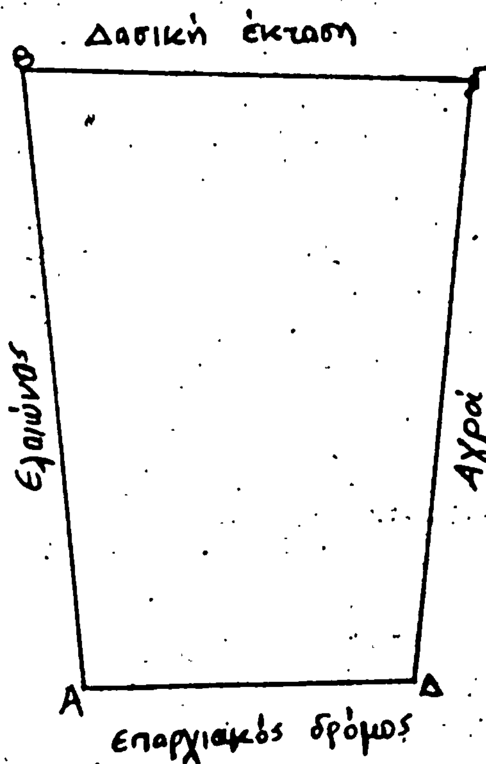

Ανήκει στην 3771/14-12-83
απόφαση κ. Νομάρχου Ν. Κυκλάδων

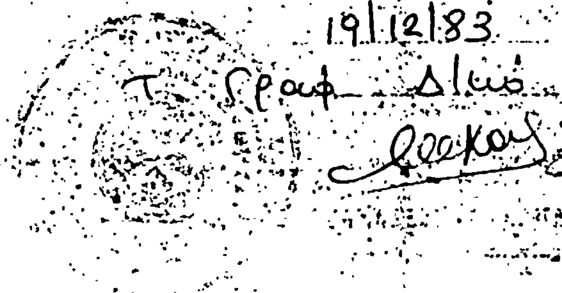

Νάξος 20-11-83
Ο Συντάξας
[signature]
ΘΩΜΑΣ ΝΤΑΛΛΑΣ
ΤΕΧΝ. ΔΑΣΟΠΟΝΙΑΣ

ΘΕΩΡΗΘΗΚΕ
Ερμούπολη 16-12-83
Η ΝΟΜΑΡΧΗΣ
[signature]
ΕΛΙΣΑΒΕΤ ΠΑΠΑΖΩΗ.

ΘΕΩΡΗΘΗΚΕ
Ερμούπολη 9-12-83
Ο Διευθυντής Δασών
[signature]
ΑΠΟΣΤΟΛΟΣ ΜΙΧΟΣ
Δασολόγος με 9ΣΒ.

ΠΟΛΕΟΔΟΜΙΑ

ΑΠΟΦΑΣΕΙΣ

Αριθ. 10261 (2)

Επέκταση των ρυμοτομικών σχεδίων διανομής των οικισμών Ελληνικό και Μικρό Ευύδριο της Κοινότητας Ευυδρίου Ν. Λάρισας.

Ο ΝΟΜΑΡΧΗΣ ΛΑΡΙΣΑΣ

Έχοντας υπόψη:

1. Τις διατάξεις του από 17.7.1923 Ν.Δ/τος (ΦΕΚ 288 Α/1923) «περί σχεδίων πόλεων, κωμών και συνοικισμών του κράτους και οικοδομής αυτών», όπως τούτο τροποποιημένο ισχύει σήμερα και ειδικότερα τα άρθρα 2 και 9 αυτού.

2. Τις διατάξεις του υπ' αριθμ. 314/1968 Α.Ν. (ΦΕΚ 47Α/1968) «περί παροχής εις τον Υπουργόν Βορείου Ελλάδος και τους Νομάρχας αρμοδιότητος επί θεμάτων εγκρίσεως, τροποποιήσεως σχεδίων πόλεων και κωμών», όπως αυτή τροποποιήθηκε και συμπληρώθηκε με το Ν.Δ. 1018/1970 (ΦΕΚ 220 Α'/1971).

3. Τις διατάξεις του άρθρου 1 του Ν. 3200/1955 «περί διοικητικής αποκεντρώσεως», όπως τροποποιήθηκε και συμπληρώθηκε με το Ν.Δ. 532/1970 «περί συμπληρώσεως των διατάξεων περί διοικητικής αποκεντρώσεως».

4. Τα αποτελέσματα της τελευταίας απογραφής του κράτους από τα οποία προκύπτει ότι ο πληθυσμός του Ευυδρίου είναι λιγώτερος των 5.000 κατοίκων.

Επίσης: α) τη 10/1983 απόφαση του Κοινοτικού Συμβουλίου Μεγ. Ευυδρίου, β) την 127/16/22.11.83 γνωμοδότηση του Συμβουλίου Χ.Ο.Π. Νομού και επειδή προτεινόμενες με τη 10/1983 απόφαση του Κοινοτικού Συμβουλίου Μεγ. Ευυδρίου επέκτασης του σχεδίου διανομής του οικισμού Ελληνικό και Μικρό Ευύδριο υπαγορεύεται από λόγους κοινής ανάγκης και ωφέλειας, αποφασίζουμε:

Εγκρίνουμε την επέκταση των σχεδίων διανομής των οικισμών Ελληνικό και Μικρό Ευύδριο της Κοινότητας Μεγ. Ευυδρίου, όπως φαίνεται στα σχεδιαγράμματα που συνοδεύουν αυτή την απόφαση.

Επιβάλλουμε στα τμήματα στα οποία επεκτείνεται με την απόφαση αυτή το ρ.σ. τους εξής όρους δόμησης:

Αρτιότητα οικοπέδων 500 τ.μ. μέγιστο ποσοστό κάλυψης 50%, συντελεστή δόμησης 0.8, οικοδομ. σύστημα πτέρυγες μέγιστο αριθμό ορόφων 2 ύψος κατά Γ.Ο.Κ.


Η απόφαση αυτή με τα σχεδιαγράμματα που τη συνοδεύουν να δημοσιευτεί στην Εφημερίδα της Κυβερνήσεως.

Λάρισα, 7 Δεκεμβρίου 1983

Ο Νομάρχης
ΑΠ. ΒΛΑΣΙΑΔΗΣ

ΣΥΝ/ΣΜΟΣ ΕΛΛΗΝΙΚΟΝ(
ΔΙΑΝΟΜ

Συνοδεύει την 10261/83
Απόφαση του Νομάρχη Λάρισας

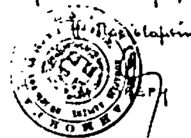

3
Σχολεῖον

6

1

2

4

5

Πλατεῖα
21

10

7

8

9

14


15

16


ΥΠΟΜΝΗΜΑ

	[illegible]
	[illegible]
21,22,23,24.	[illegible]

ΜΠΙΤΖΙΛΕΡ)(ΦΑΡΣΑΛΩΝ)
1Η 1929

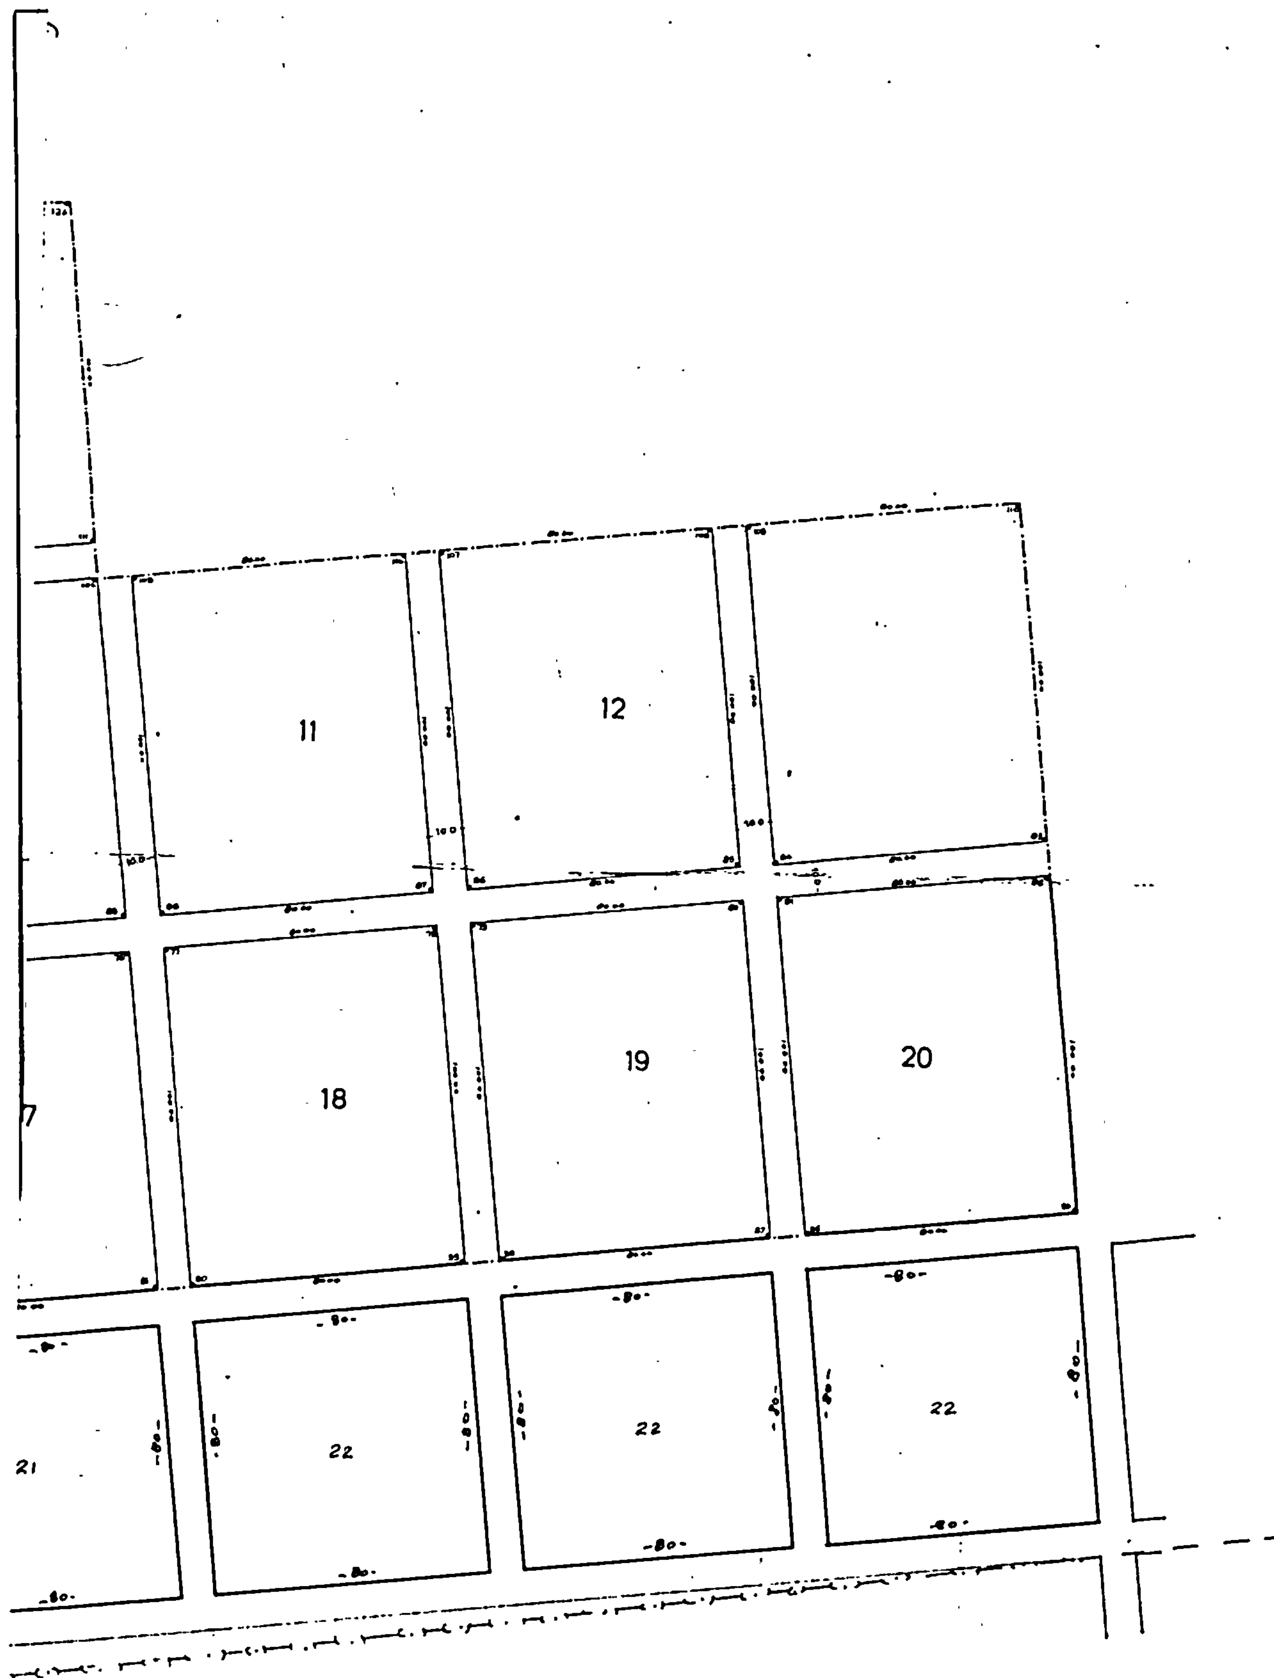

ΑΚΡΙΒΕΣ ΑΝΤΙΓΡΑΦΟΝ
Ο ΕΠΙΘΕΩΡΗΤΗΣ

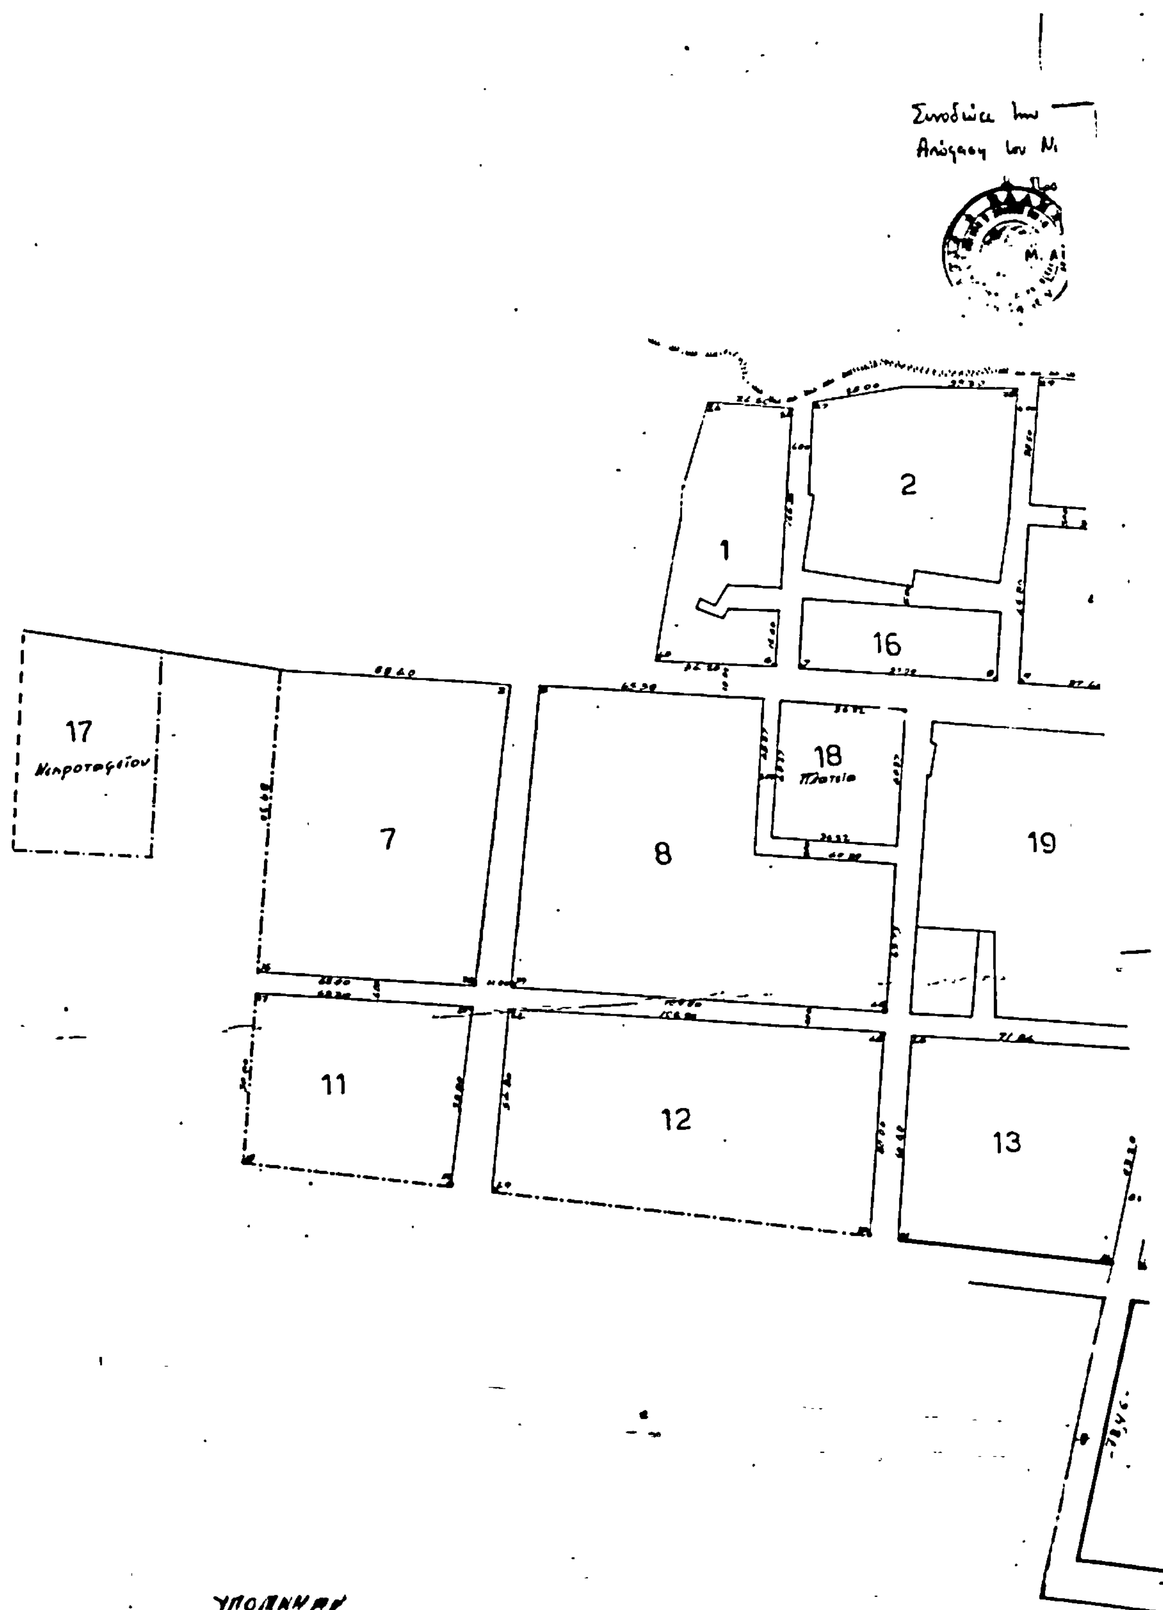


ΥΠΟΜΝΗΜΑ

	[illegible]
	[illegible]
10,17,18,19,20.	[illegible]

ΣΥΝΟΙΚΙΣΜΟΣ "ΓΥΥΔΡΙΟΝ" ΦΑΡΣΑΛΩΝ
ΔΙΑΝΟΜΗ 1927

10261/83

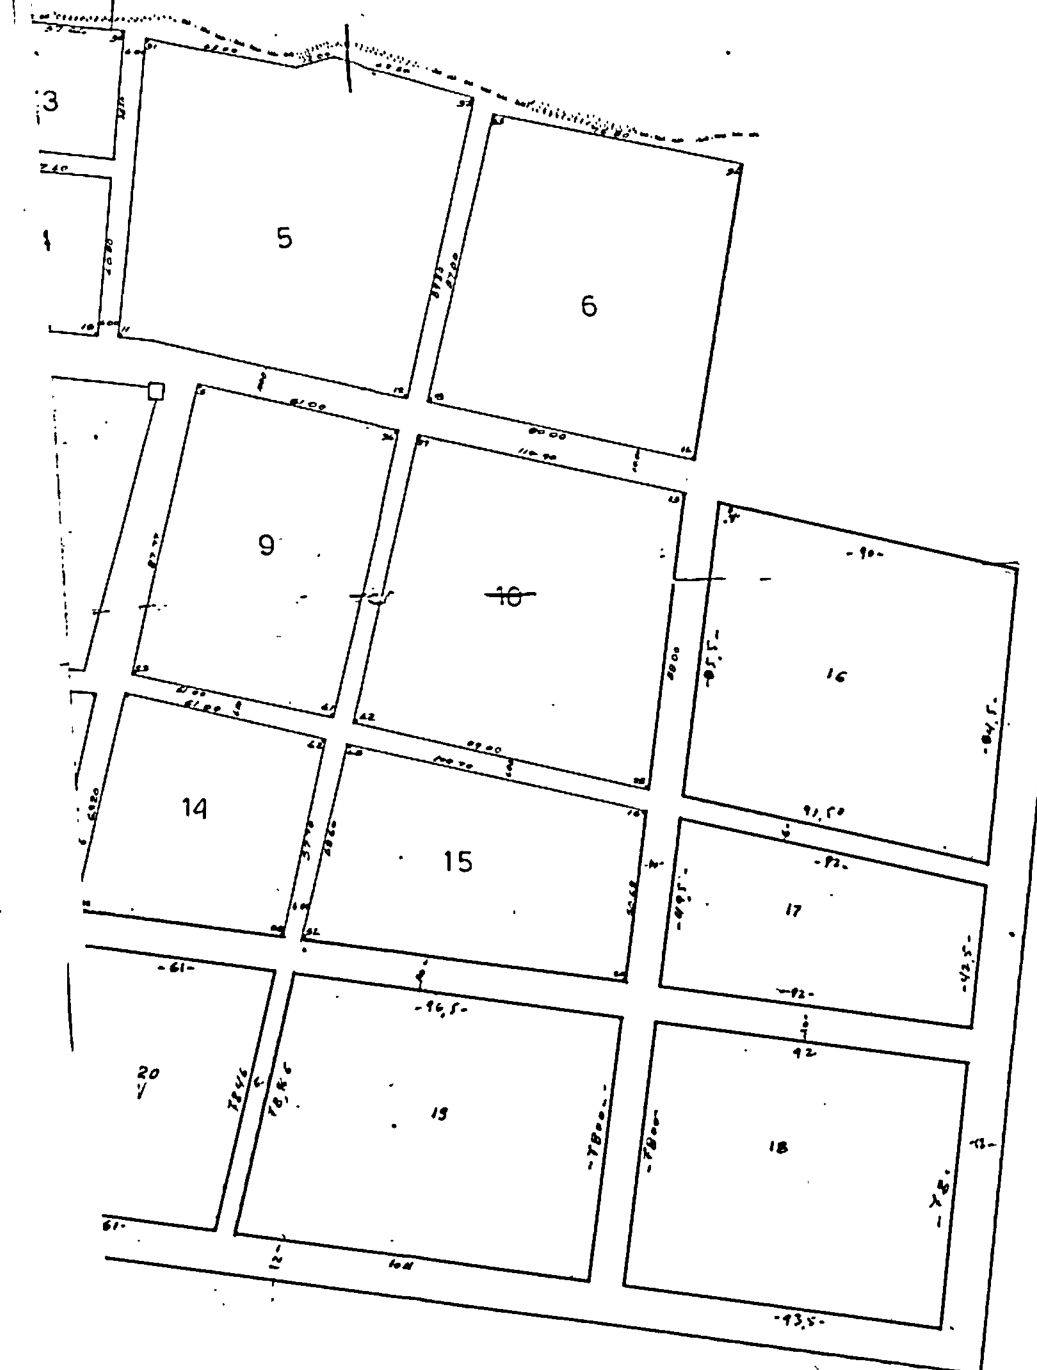

ΚΛΙΜΑΞ 1:1000

ΑΚΡΙΒΕΣ ΑΝΤΙΓΡΑΦΟΝ
Ο ΕΠΙΘΕΩΡΗΤΗΣ